


STADTJUWEL URFAHR I SCHMIEDEGASSE 6


TOP-1

Wohnen / Küche	21,2 m ²
VR / AR	4,0 m ²
WC	1,3 m ²
Bad	3,2 m ²
VR	2,1 m ²
Schlafzimmer	10,5 m ²
	42,3 m²
Balkon	8,3 m ²

m² Angaben sind ca. Angaben.
Vorbehaltlich technisch bedingter Änderungen.

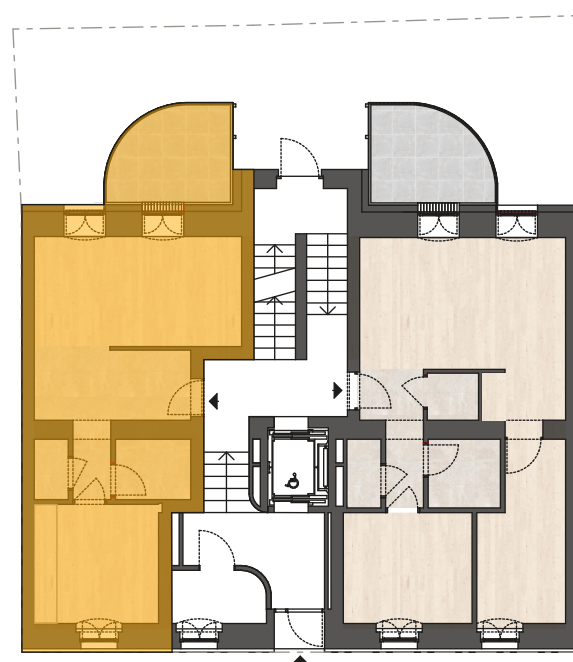

EG

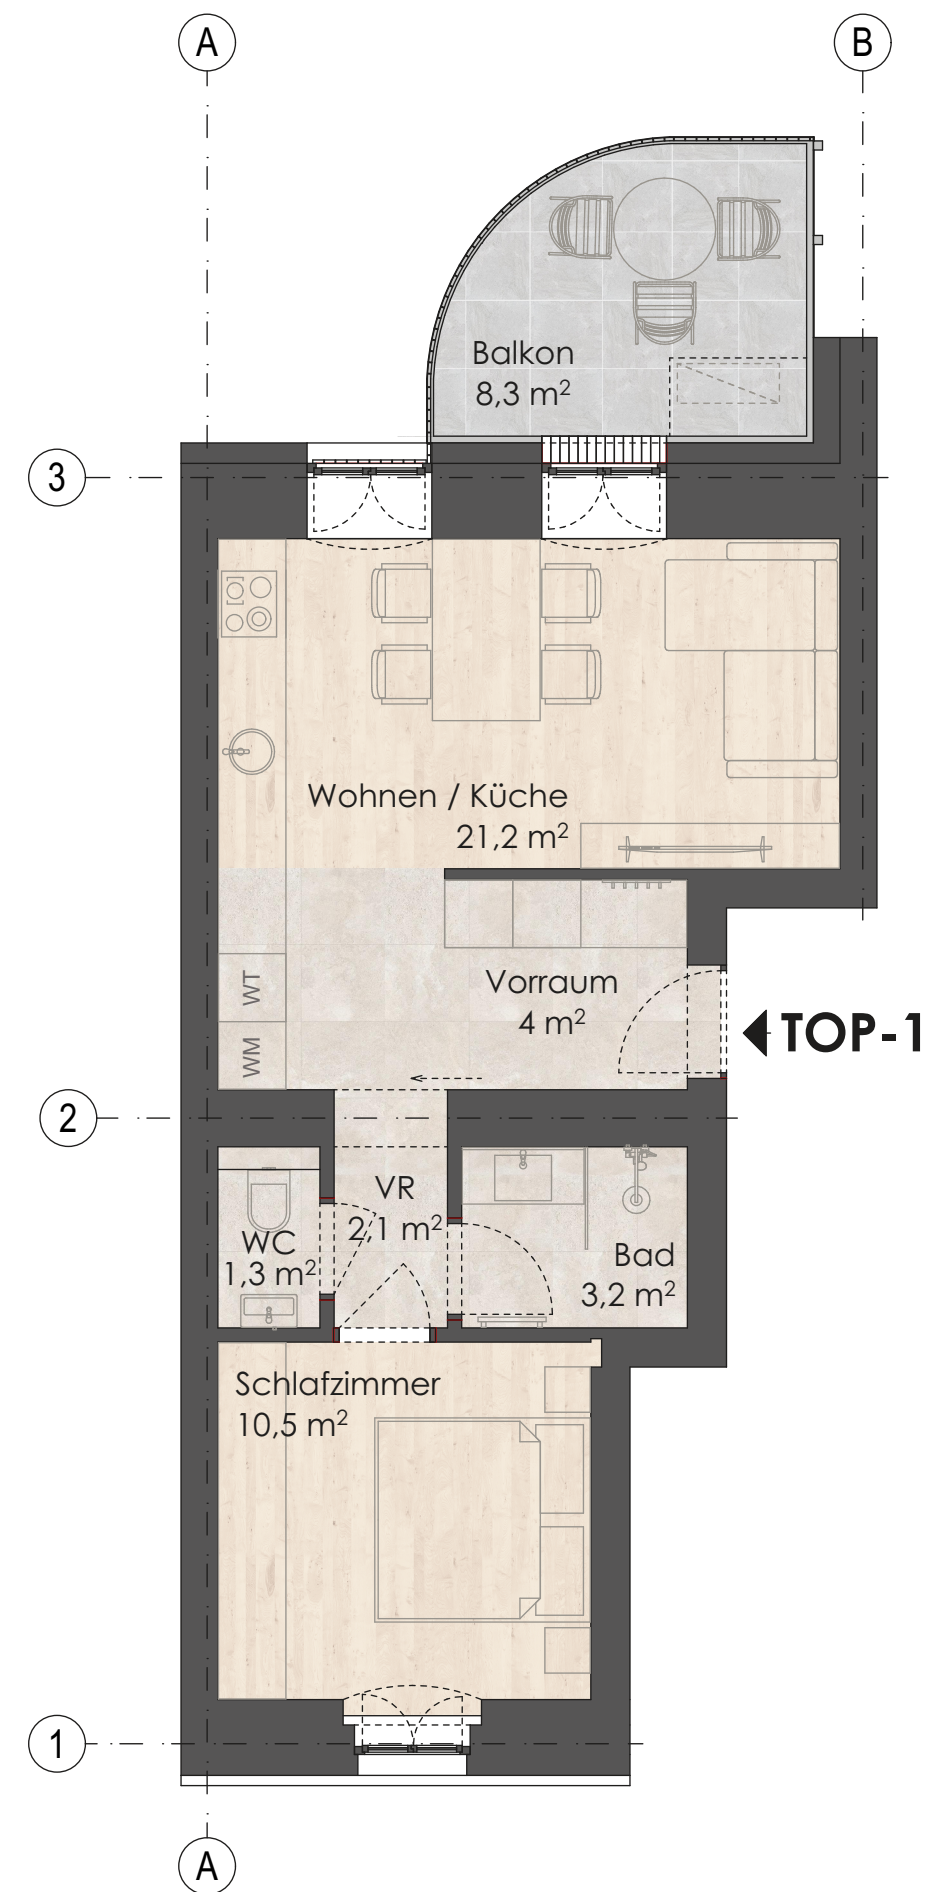

0 M 1 M 2 M 3 M 5 M 10 M


STADTJUWEL URFAHR I SCHMIEDEGASSE 6

mia2 Architektur
ZT GmbH

TOP-2


Wohnen / Küche	23,3 m ²
VR	4,6 m ²
AR	1,7 m ²
WC	1,6 m ²
Bad	3,5 m ²
Kinderzimmer	10,2 m ²
Schlafzimmer	10,2 m ²
	55,9 m²
Balkon	8,3 m ²

m² Angaben sind ca. Angaben.
Vorbehaltlich technisch bedingter Änderungen.

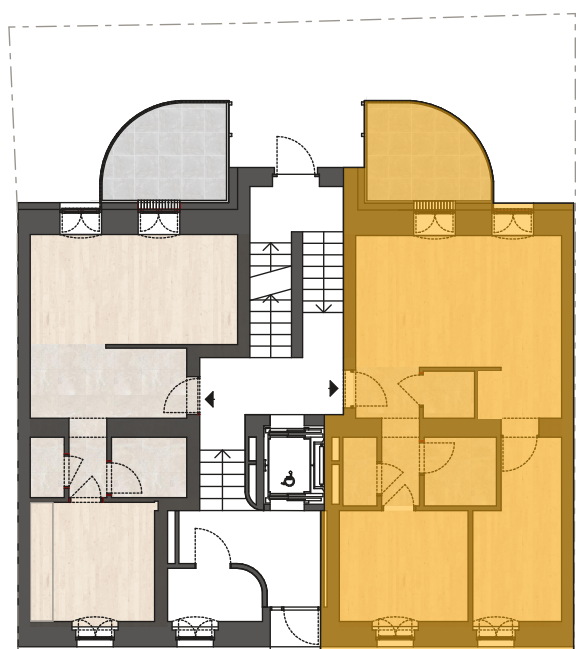

EG

TOP-2

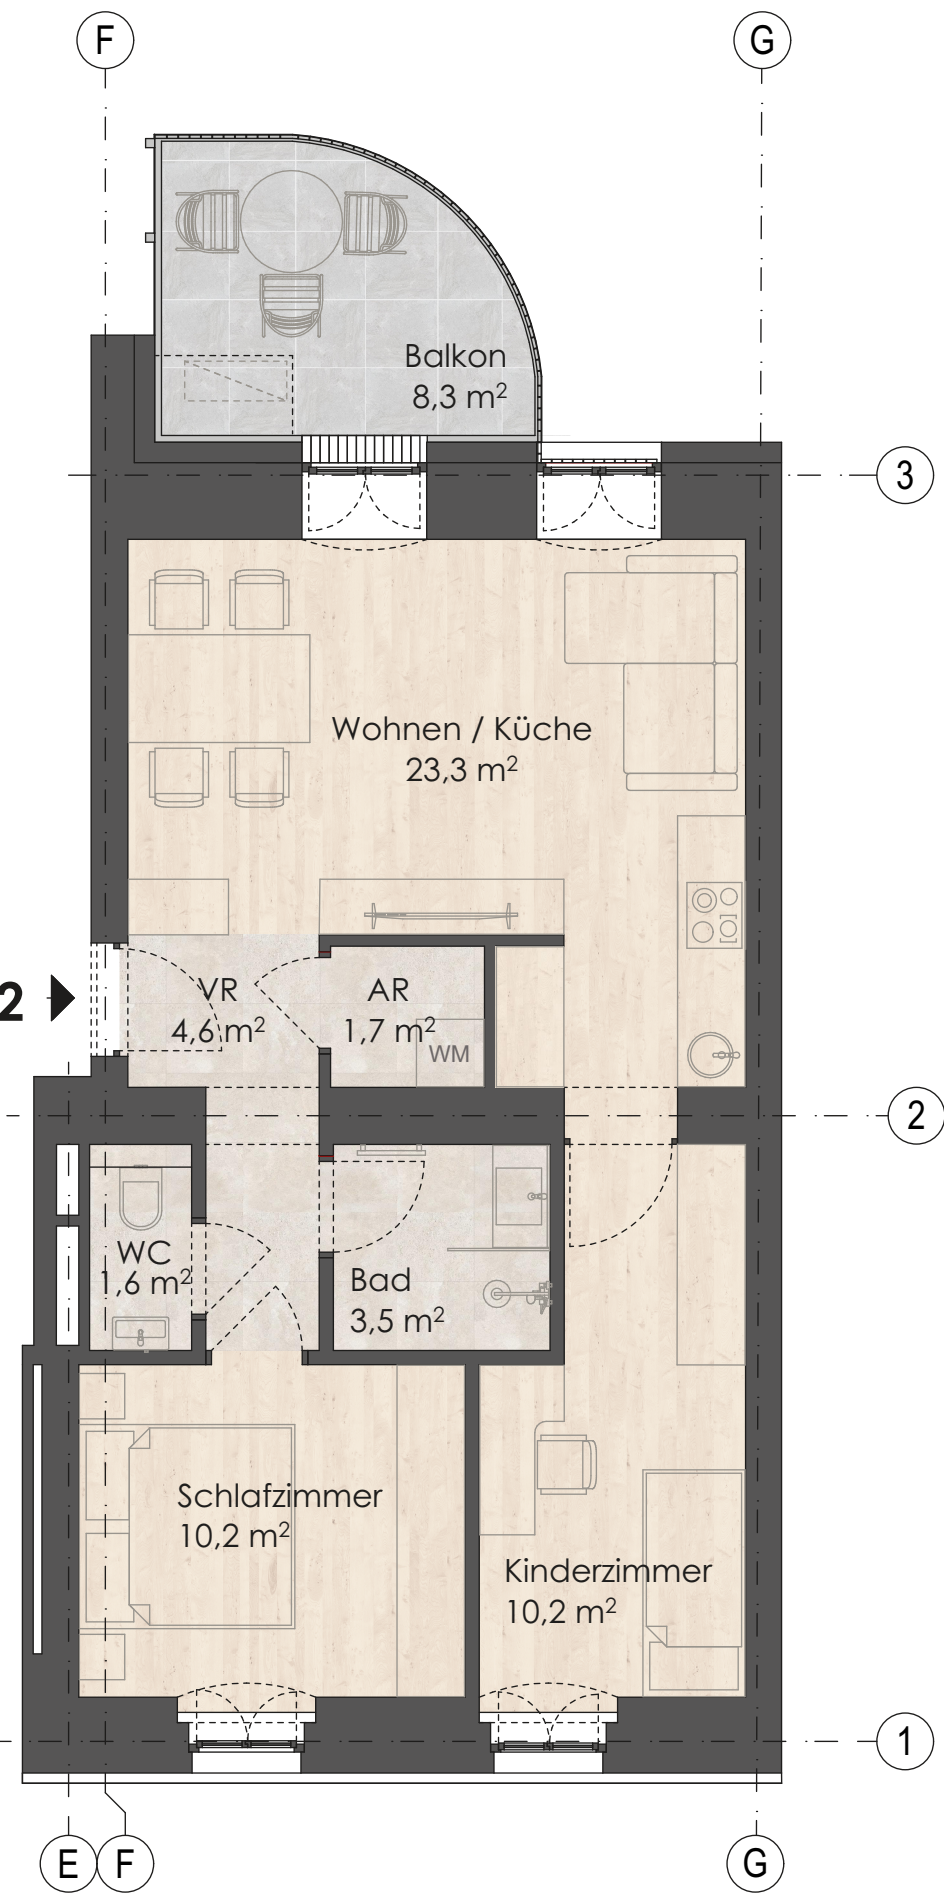



STADTJUWEL URFAHR I SCHMIEDEGASSE 6

mia2 Architektur
ZT GmbH

TOP-3

Wohnen / Küche	24,2 m ²
VR	4,8 m ²
AR	1,3 m ²
AR	3,9 m ²
WC	1,7 m ²
Bad	2,9 m ²
Schlafzimmer	14,1 m ²
Kinderzimmer	10,0 m ²
	62,9 m²
Balkon	10,7 m ²

m² Angaben sind ca. Angaben.
Vorbehaltlich technisch bedingter Änderungen.

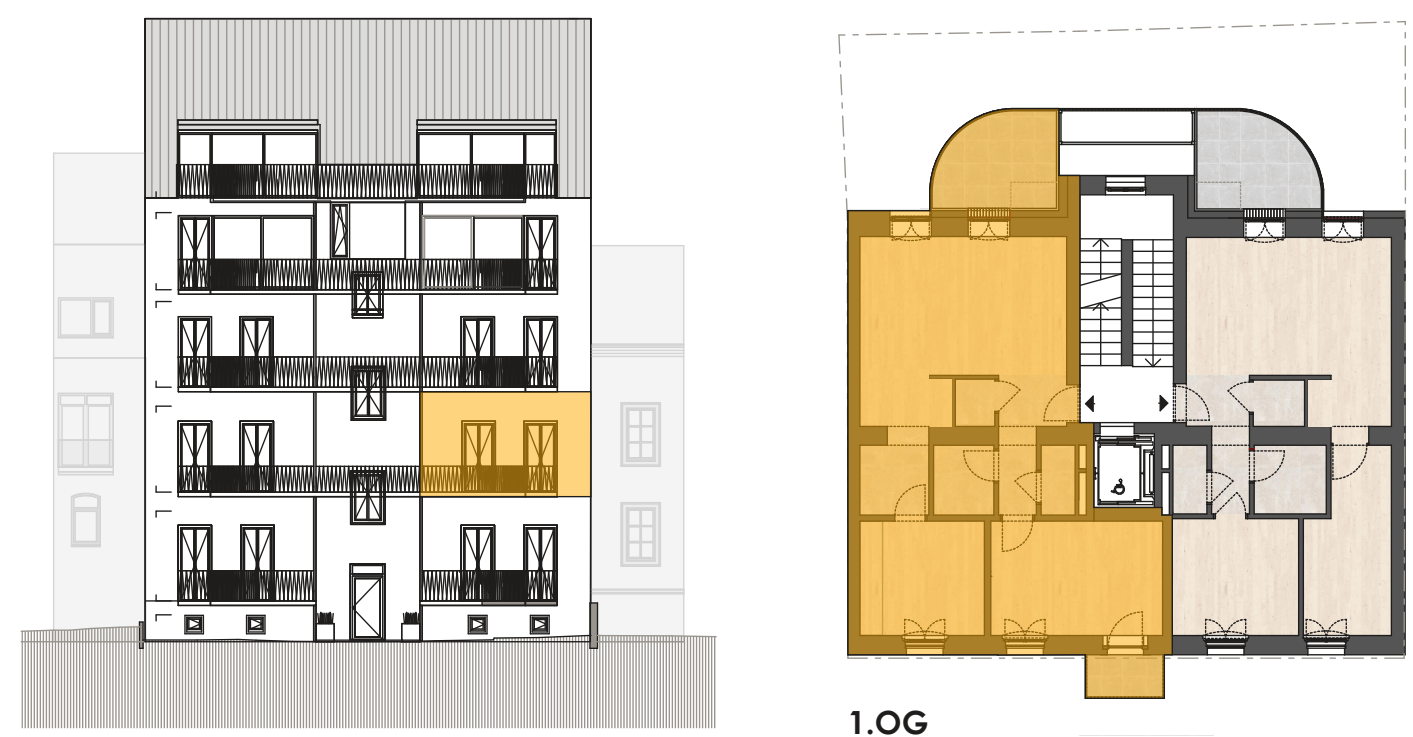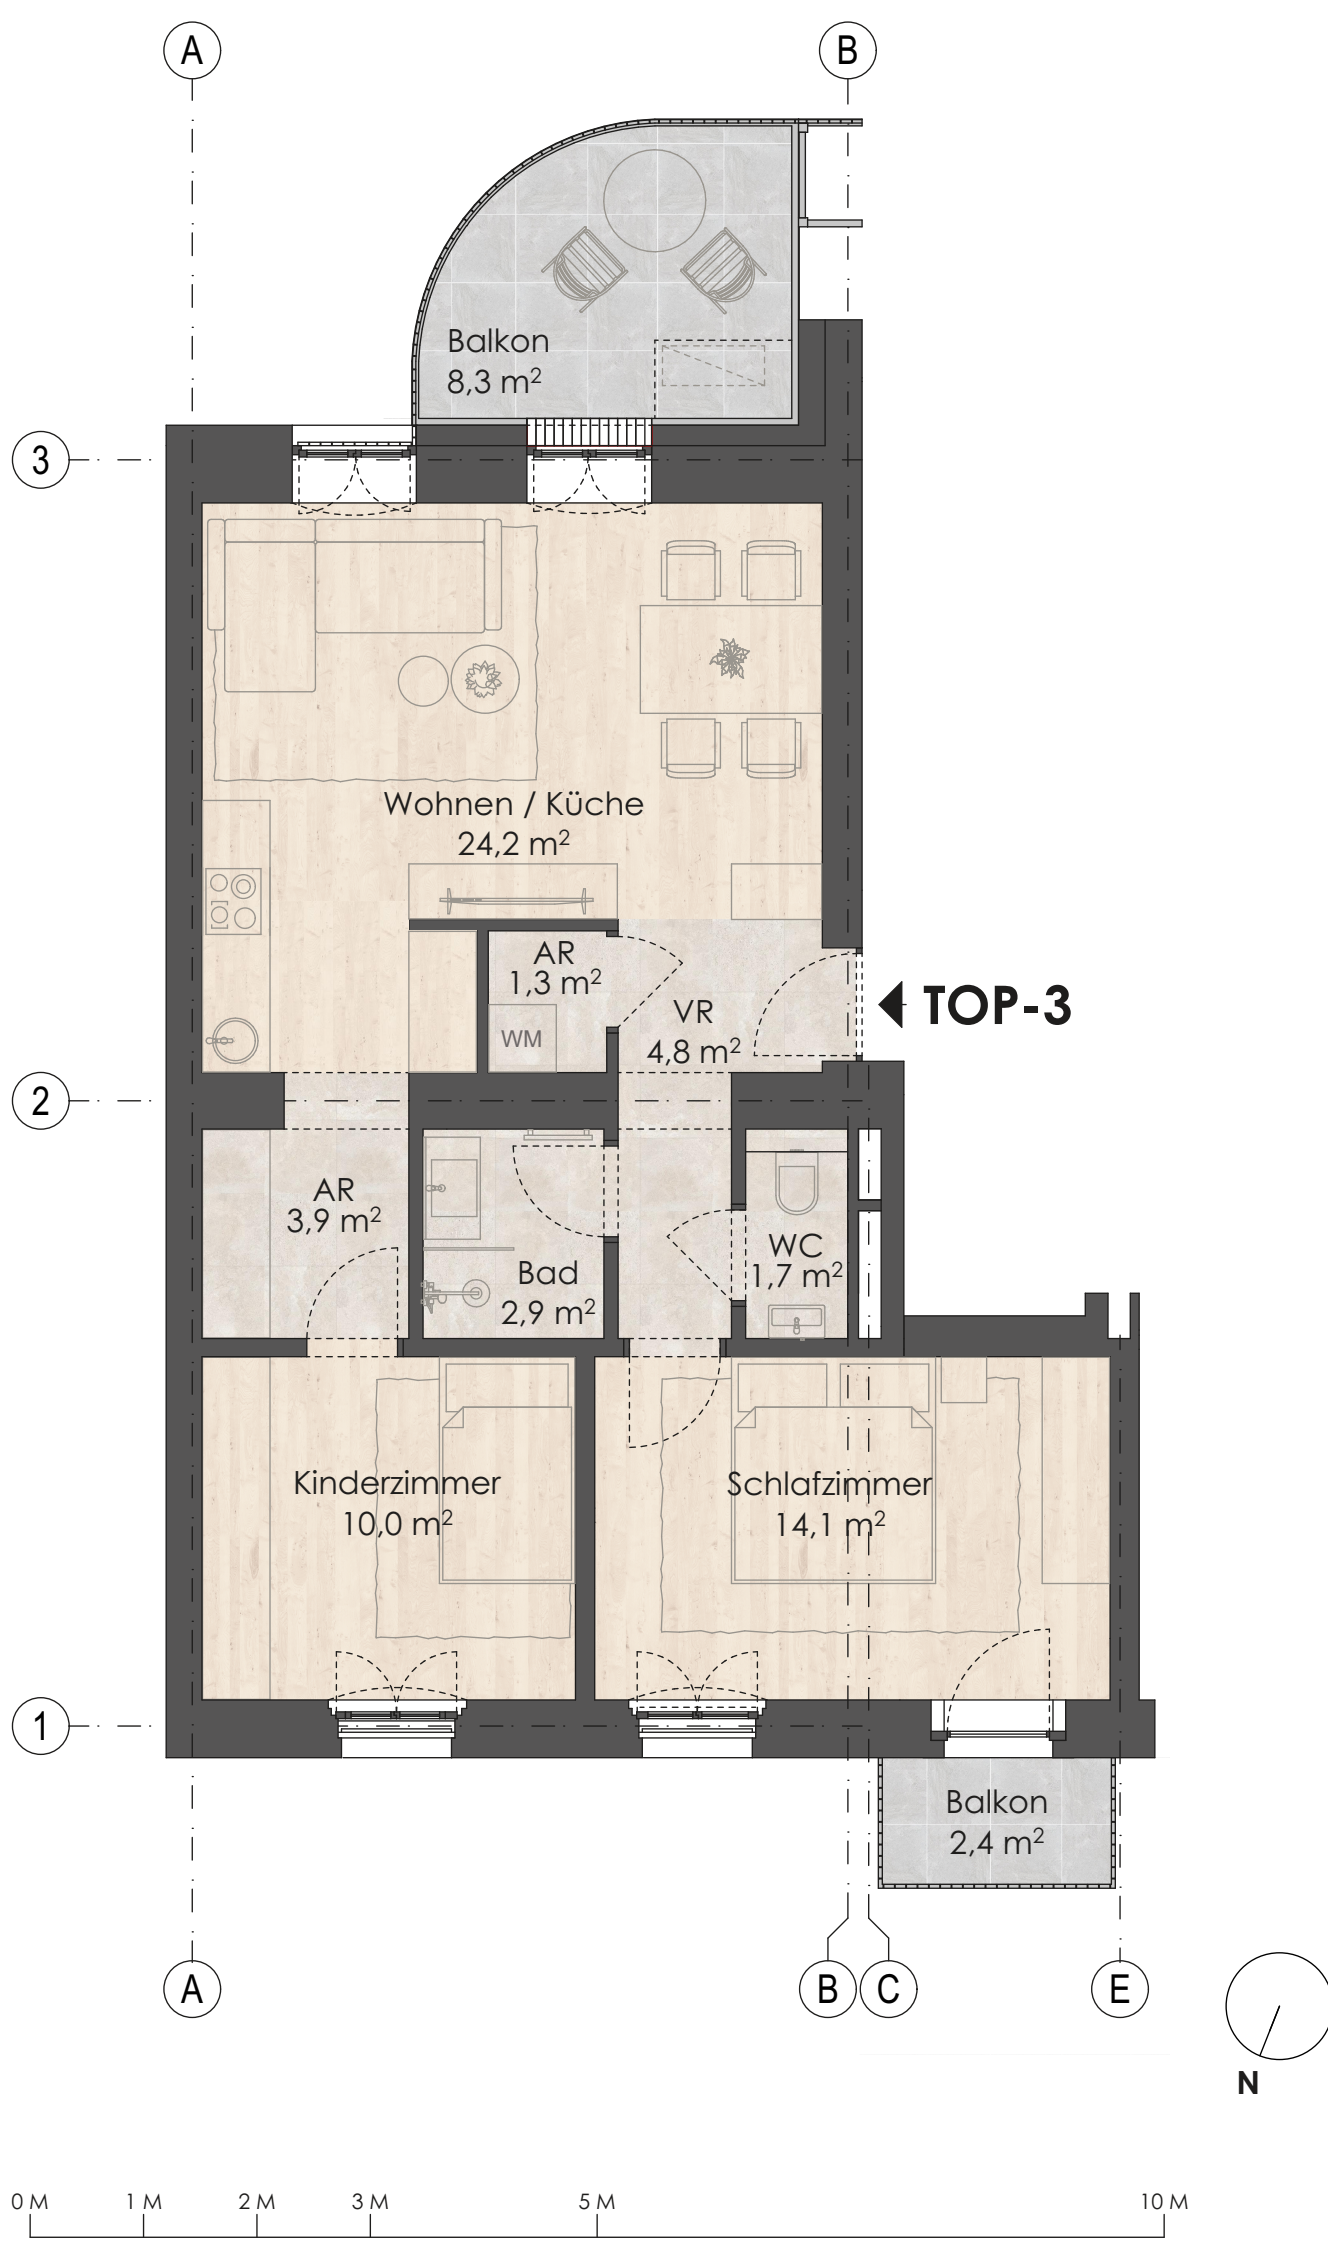


STADTJUWEL URFAHR I SCHMIEDEGASSE 6


TOP-4

Wohnen / Küche	24,2 m ²
VR	4,6 m ²
AR	1,7 m ²
WC	1,6 m ²
Bad	3,5 m ²
Schlafzimmer	10,3 m ²
Kinderzimmer	10,3 m ²
	56,2 m²
Balkon	8,3 m ²

m² Angaben sind ca. Angaben.
Vorbehaltlich technisch bedingter Änderungen.

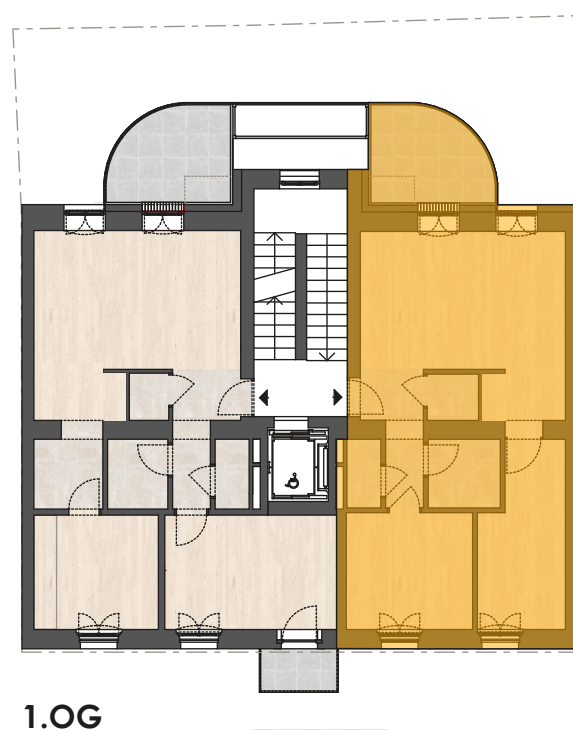

TOP-4

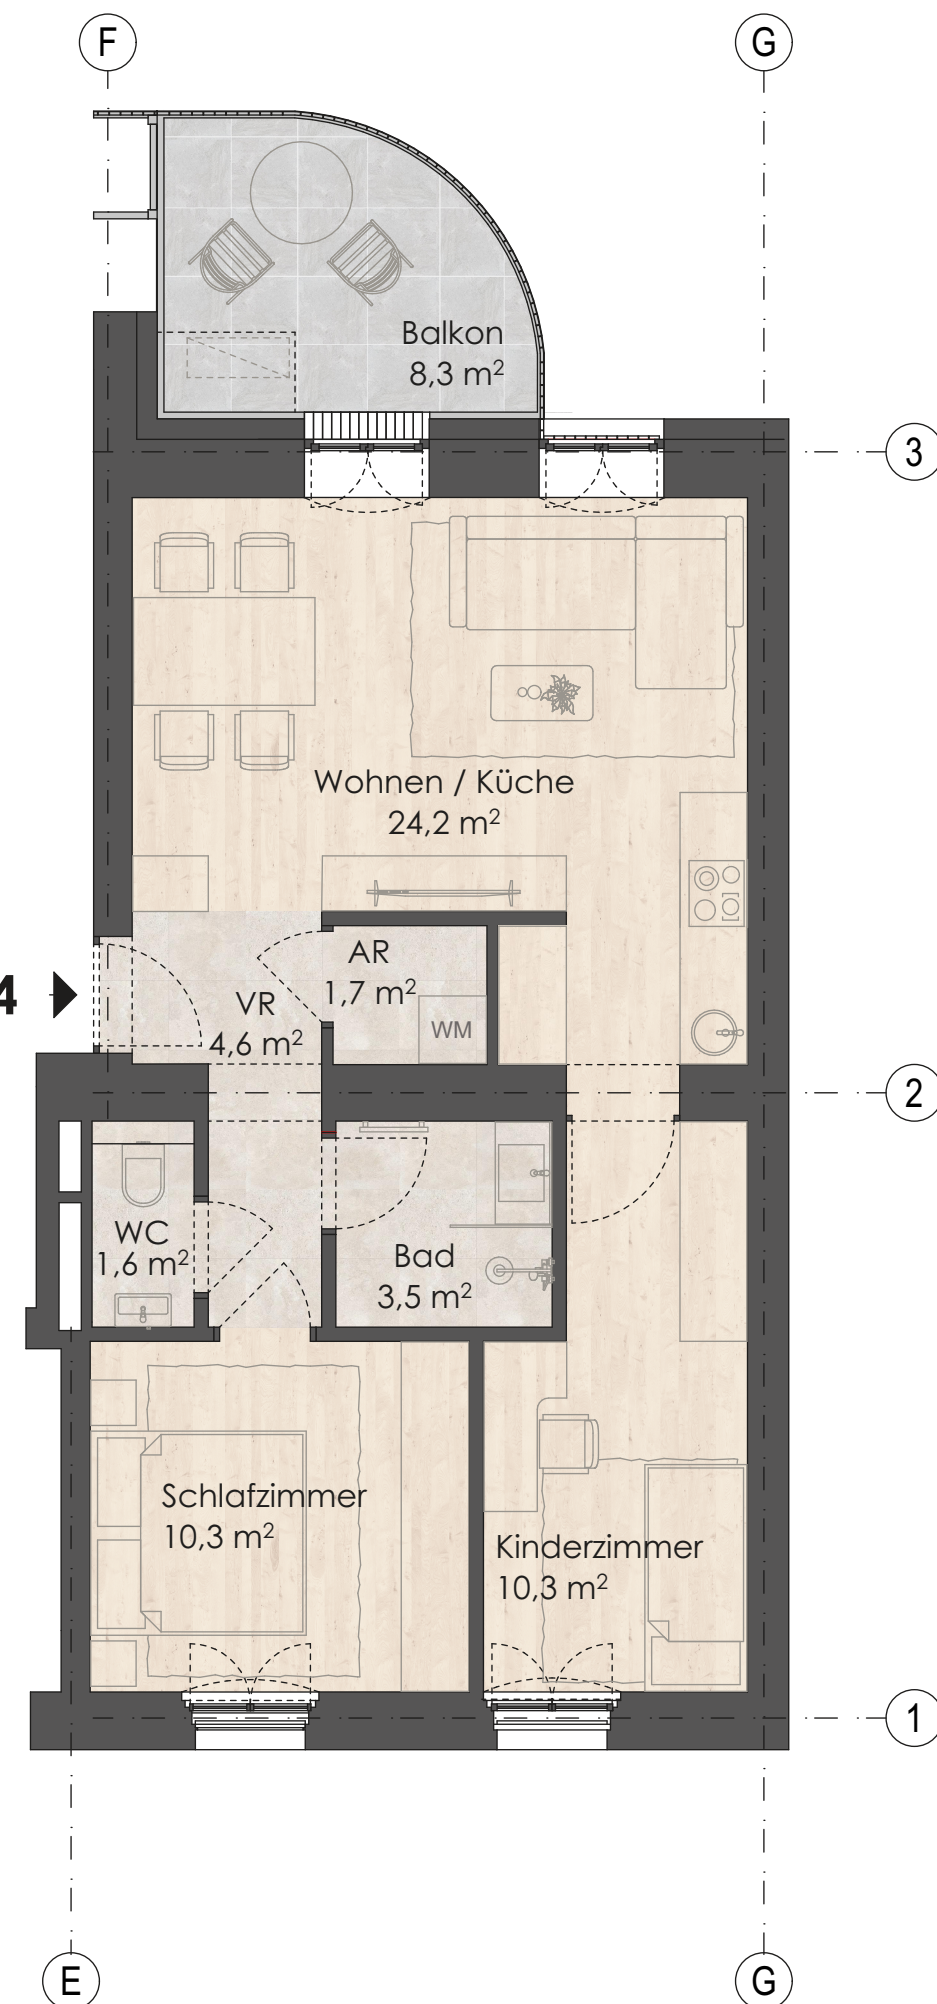


STADTJUWEL URFAHR I SCHMIEDEGASSE 6

mia2 Architektur
ZT GmbH


TOP-5

Wohnen / Küche	24,6 m ²
VR	4,8 m ²
AR	1,5 m ²
WC	1,7 m ²
Bad	3,3 m ²
Kinderzimmer	13,3 m ²
Schlafzimmer	13,7 m ²
	62,9 m²
Balkon	8,3 m ²

m² Angaben sind ca. Angaben.
Vorbehaltlich technisch bedingter Änderungen.

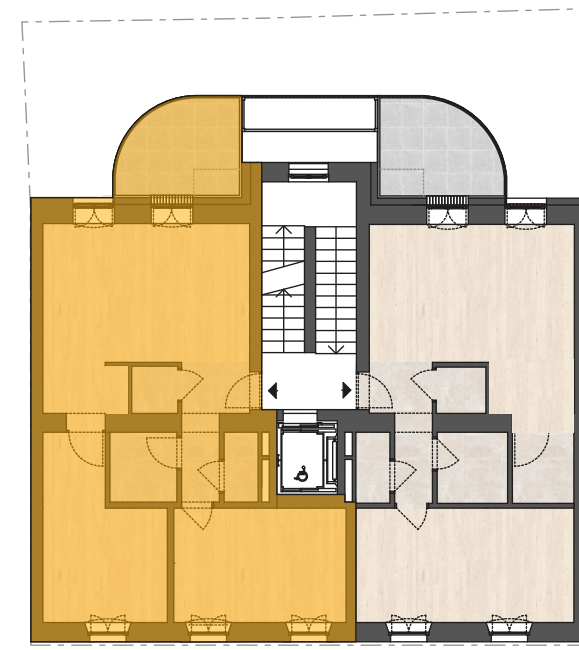

2.OG

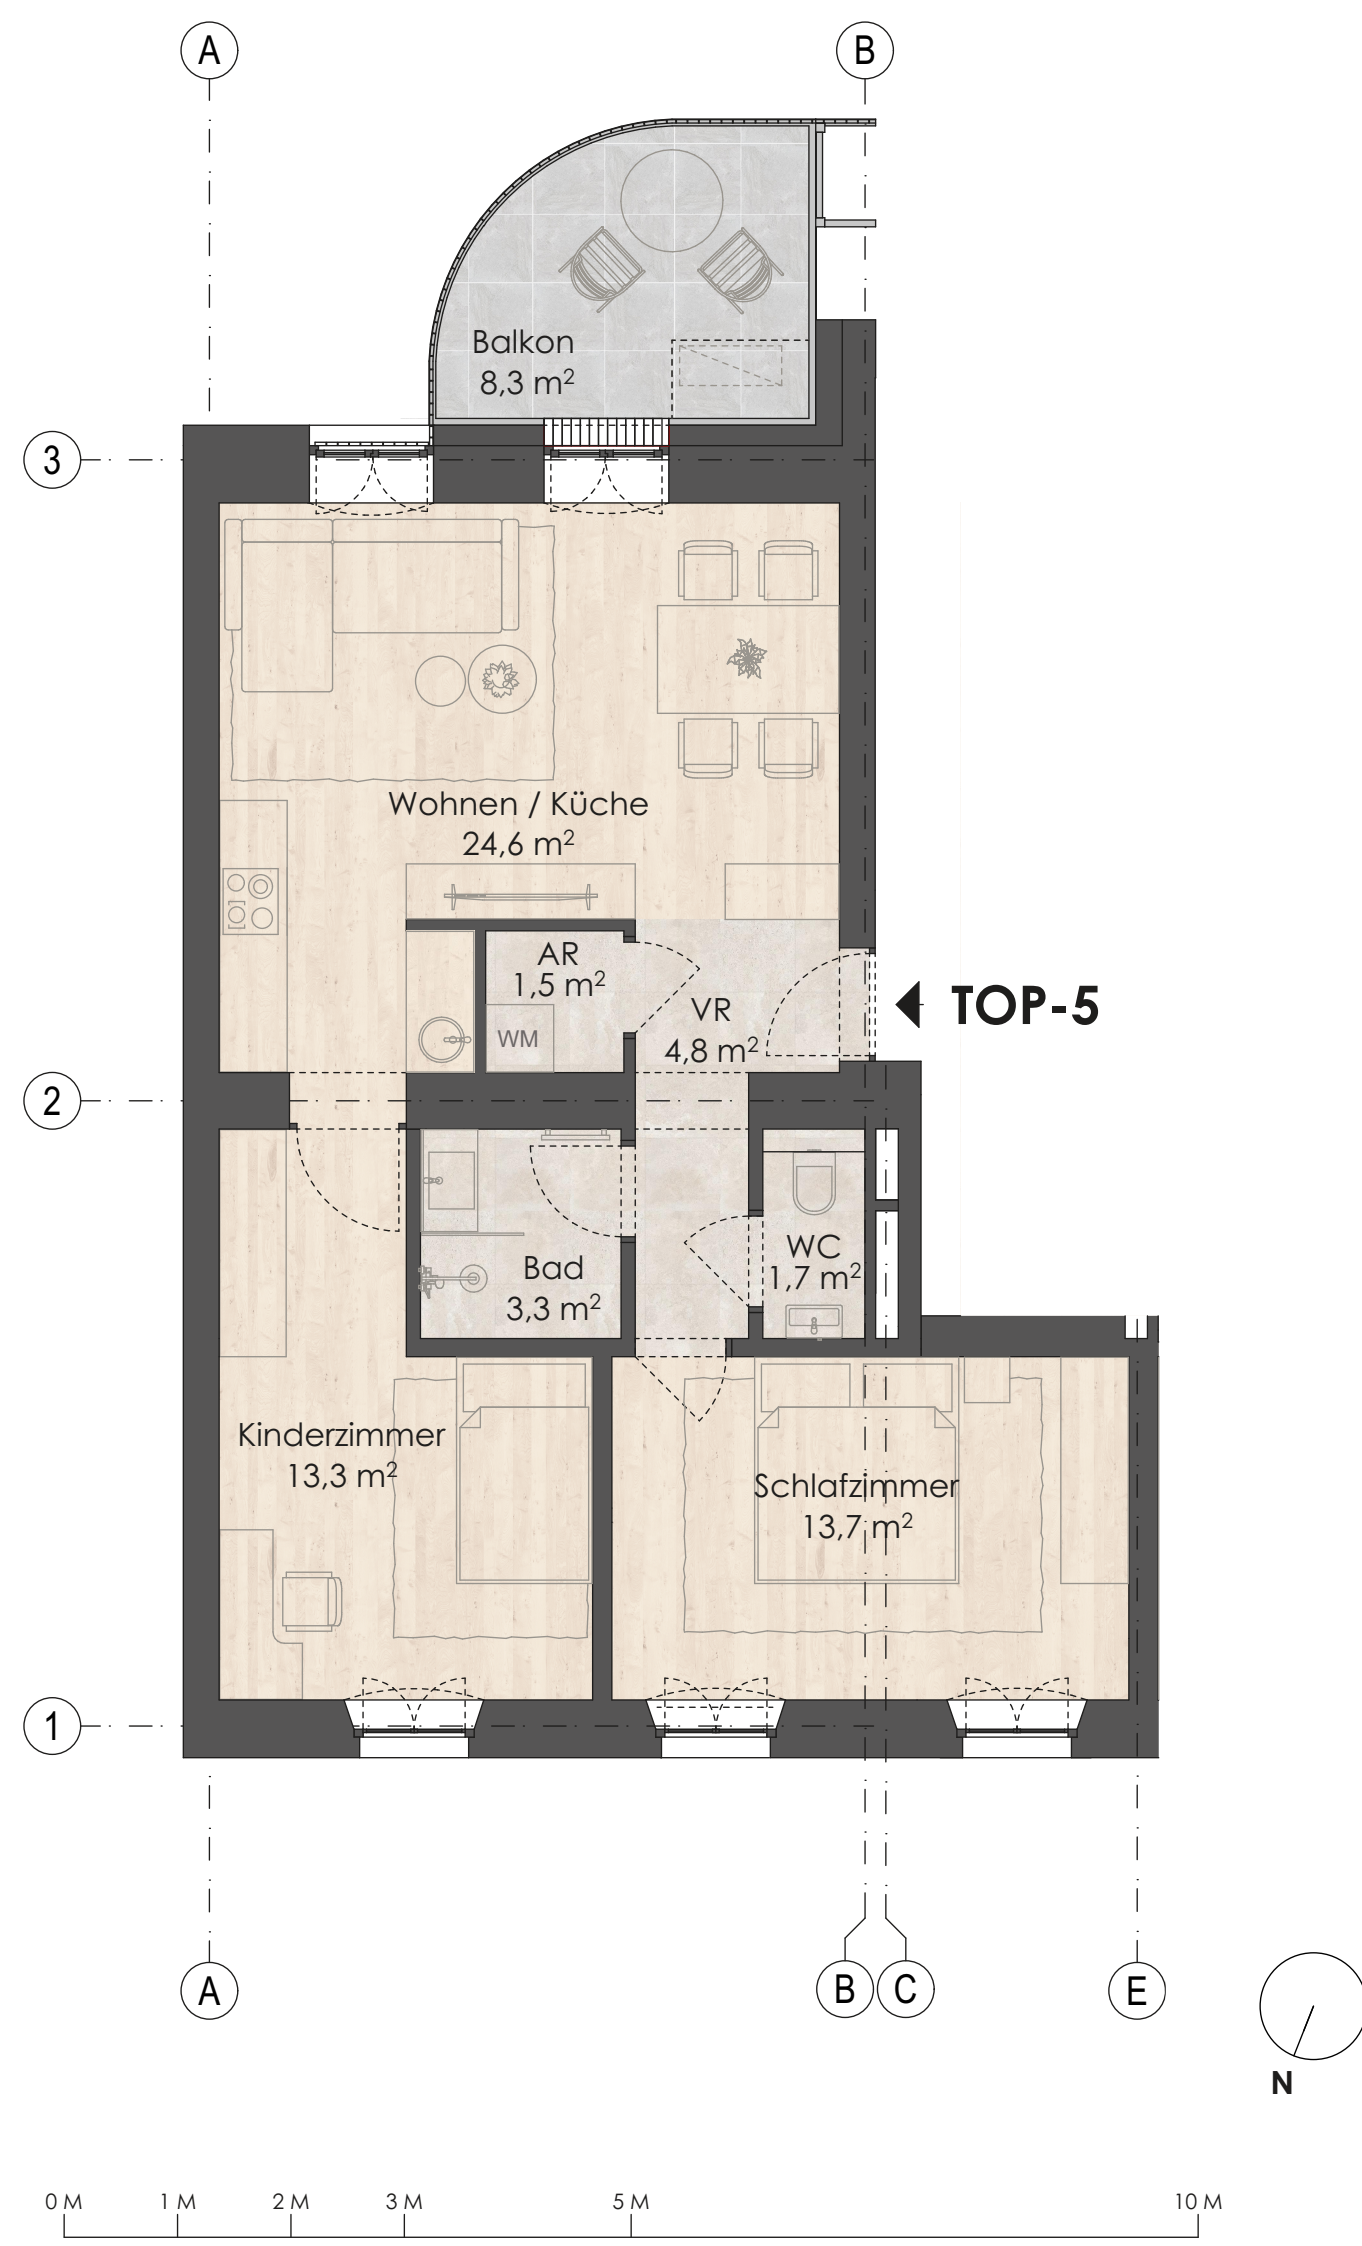


STADTJUWEL URFAHR I SCHMIEDEGASSE 6

mia2 Architektur
ZT GmbH


TOP-6

Wohnen / Küche	24,3 m ²
VR	4,7 m ²
AR	1,6 m ²
WC	1,7 m ²
Bad	3,5 m ²
Speis	3,1 m ²
Schlafzimmer	17,4 m ²
	56,3 m²
Balkon	8,3 m ²

m² Angaben sind ca. Angaben.
Vorbehaltlich technisch bedingter Änderungen.

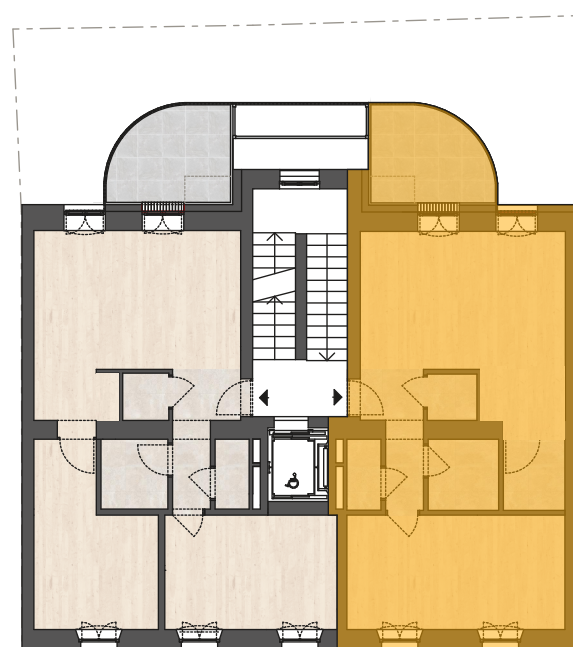

2.OG

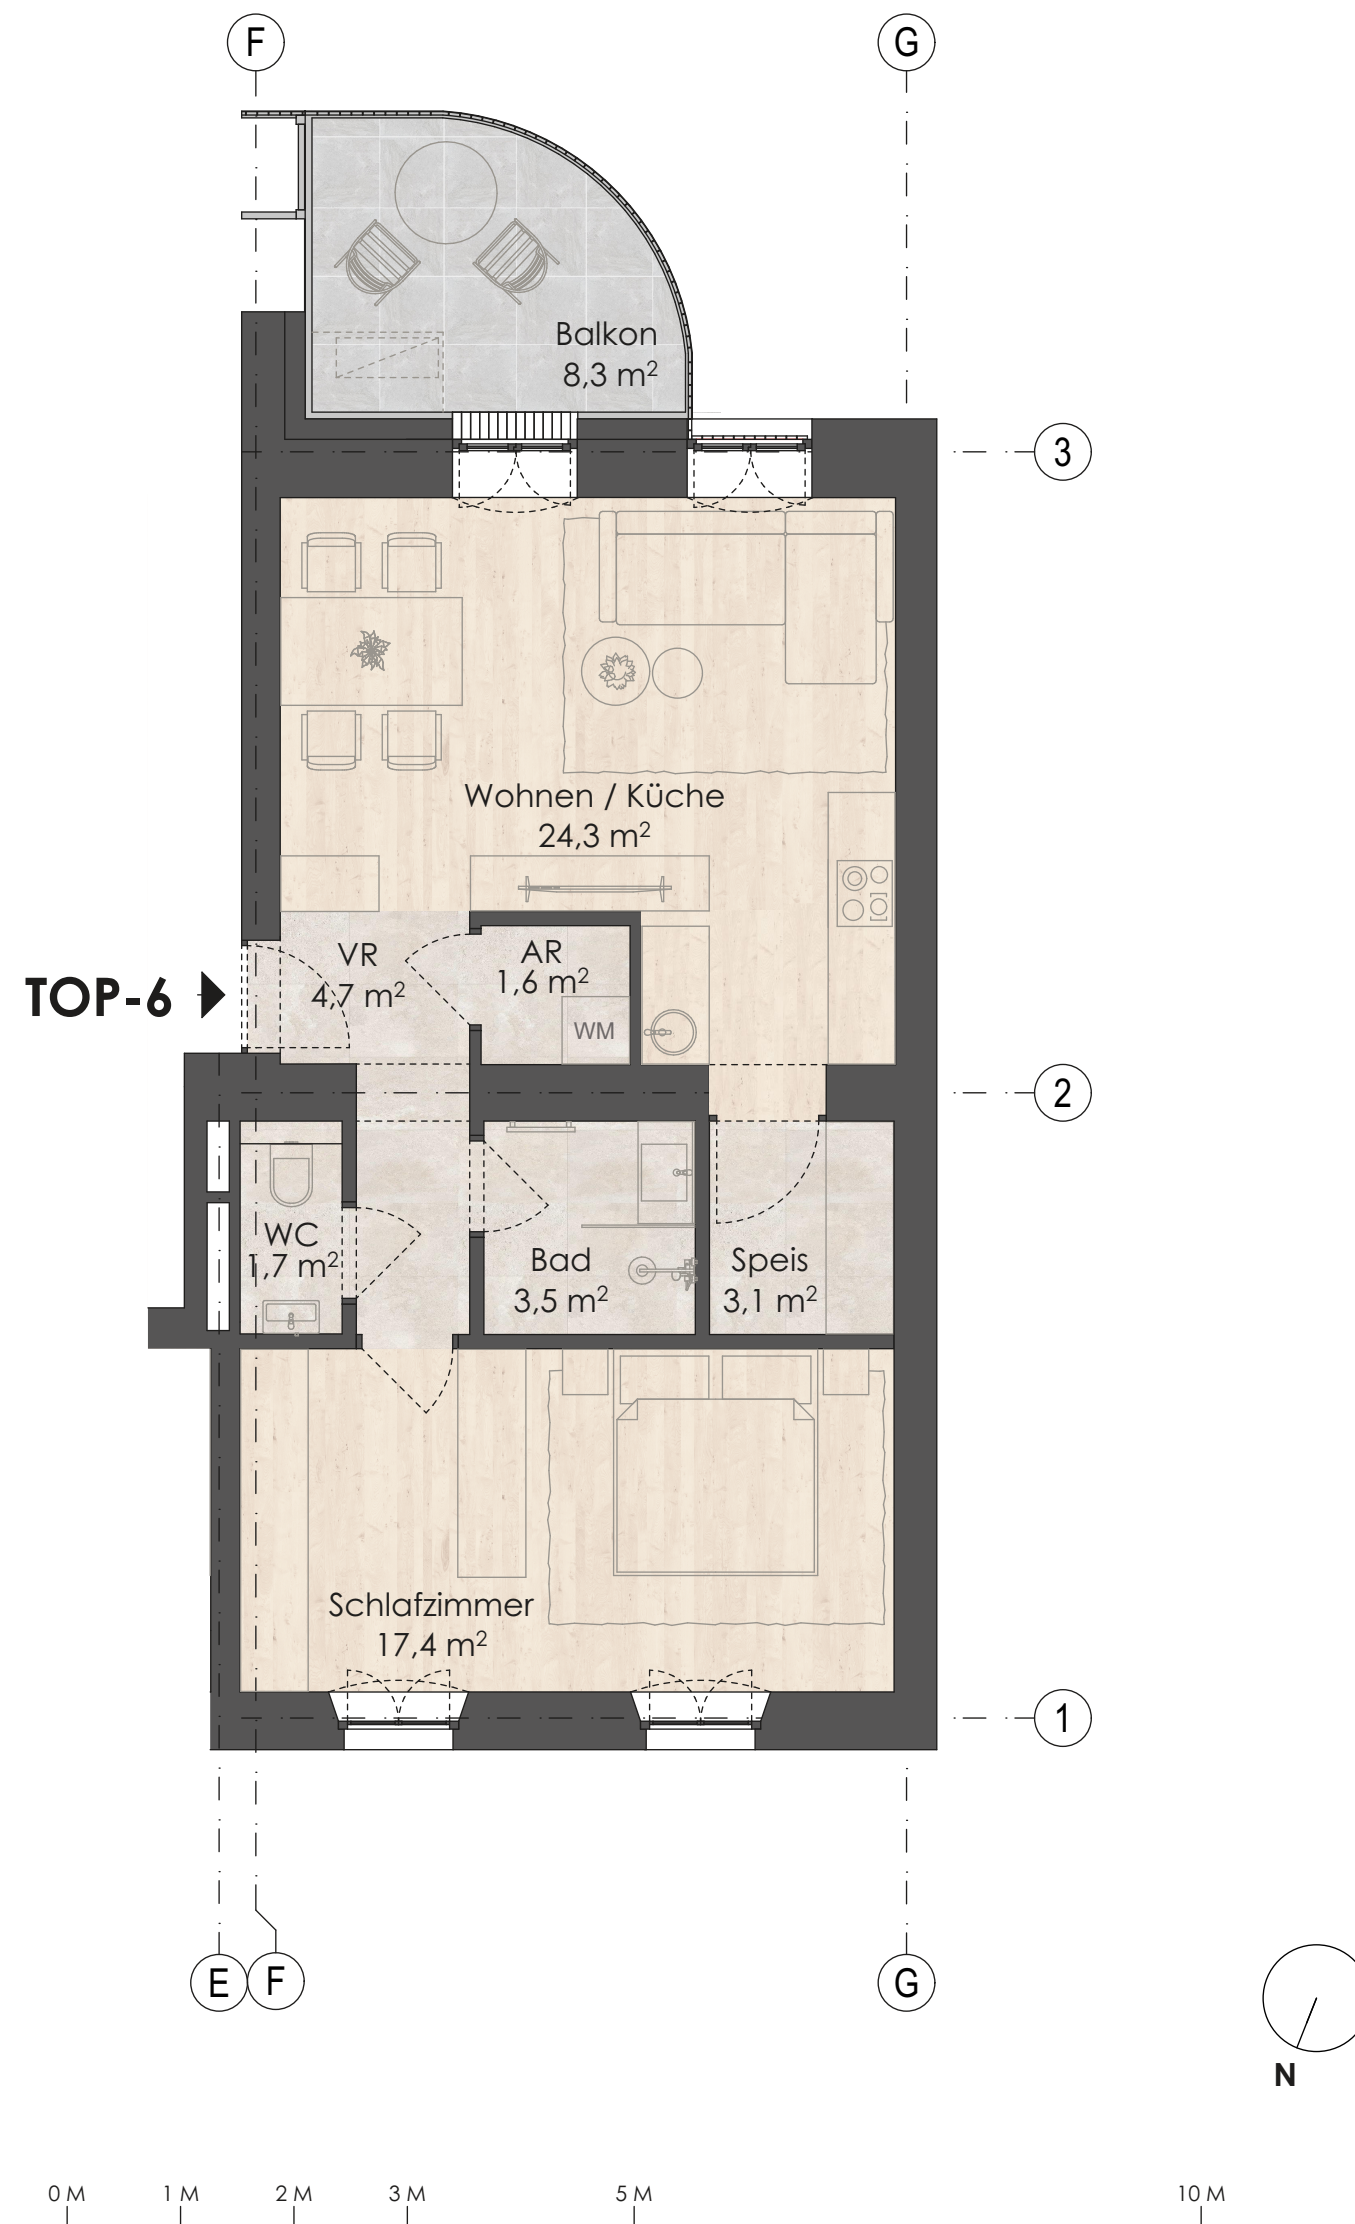



STADTJUWEL URFAHR I SCHMIEDEGASSE 6

mia2 Architektur
ZT GmbH

TOP-7

Wohnen	20,4 m ²
Küche	6,6 m ²
VR	2,4 m ²
AR	2,8 m ²
VR	2,7 m ²
WC	1,8 m ²
Bad	4,0 m ²
Kinderzimmer	8,8 m ²
Schlafzimmer	12,3 m ²
	61,8 m²
Balkon	8,7 m ²

m² Angaben sind ca. Angaben.
Vorbehaltlich technisch bedingter Änderungen.

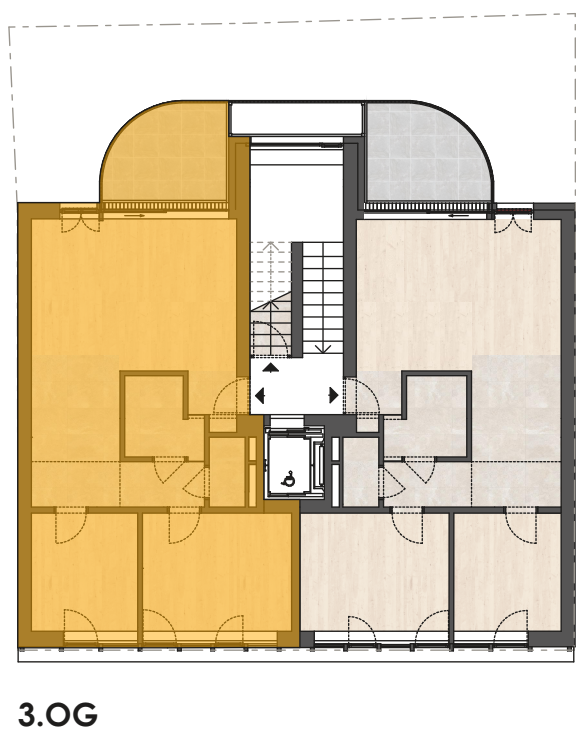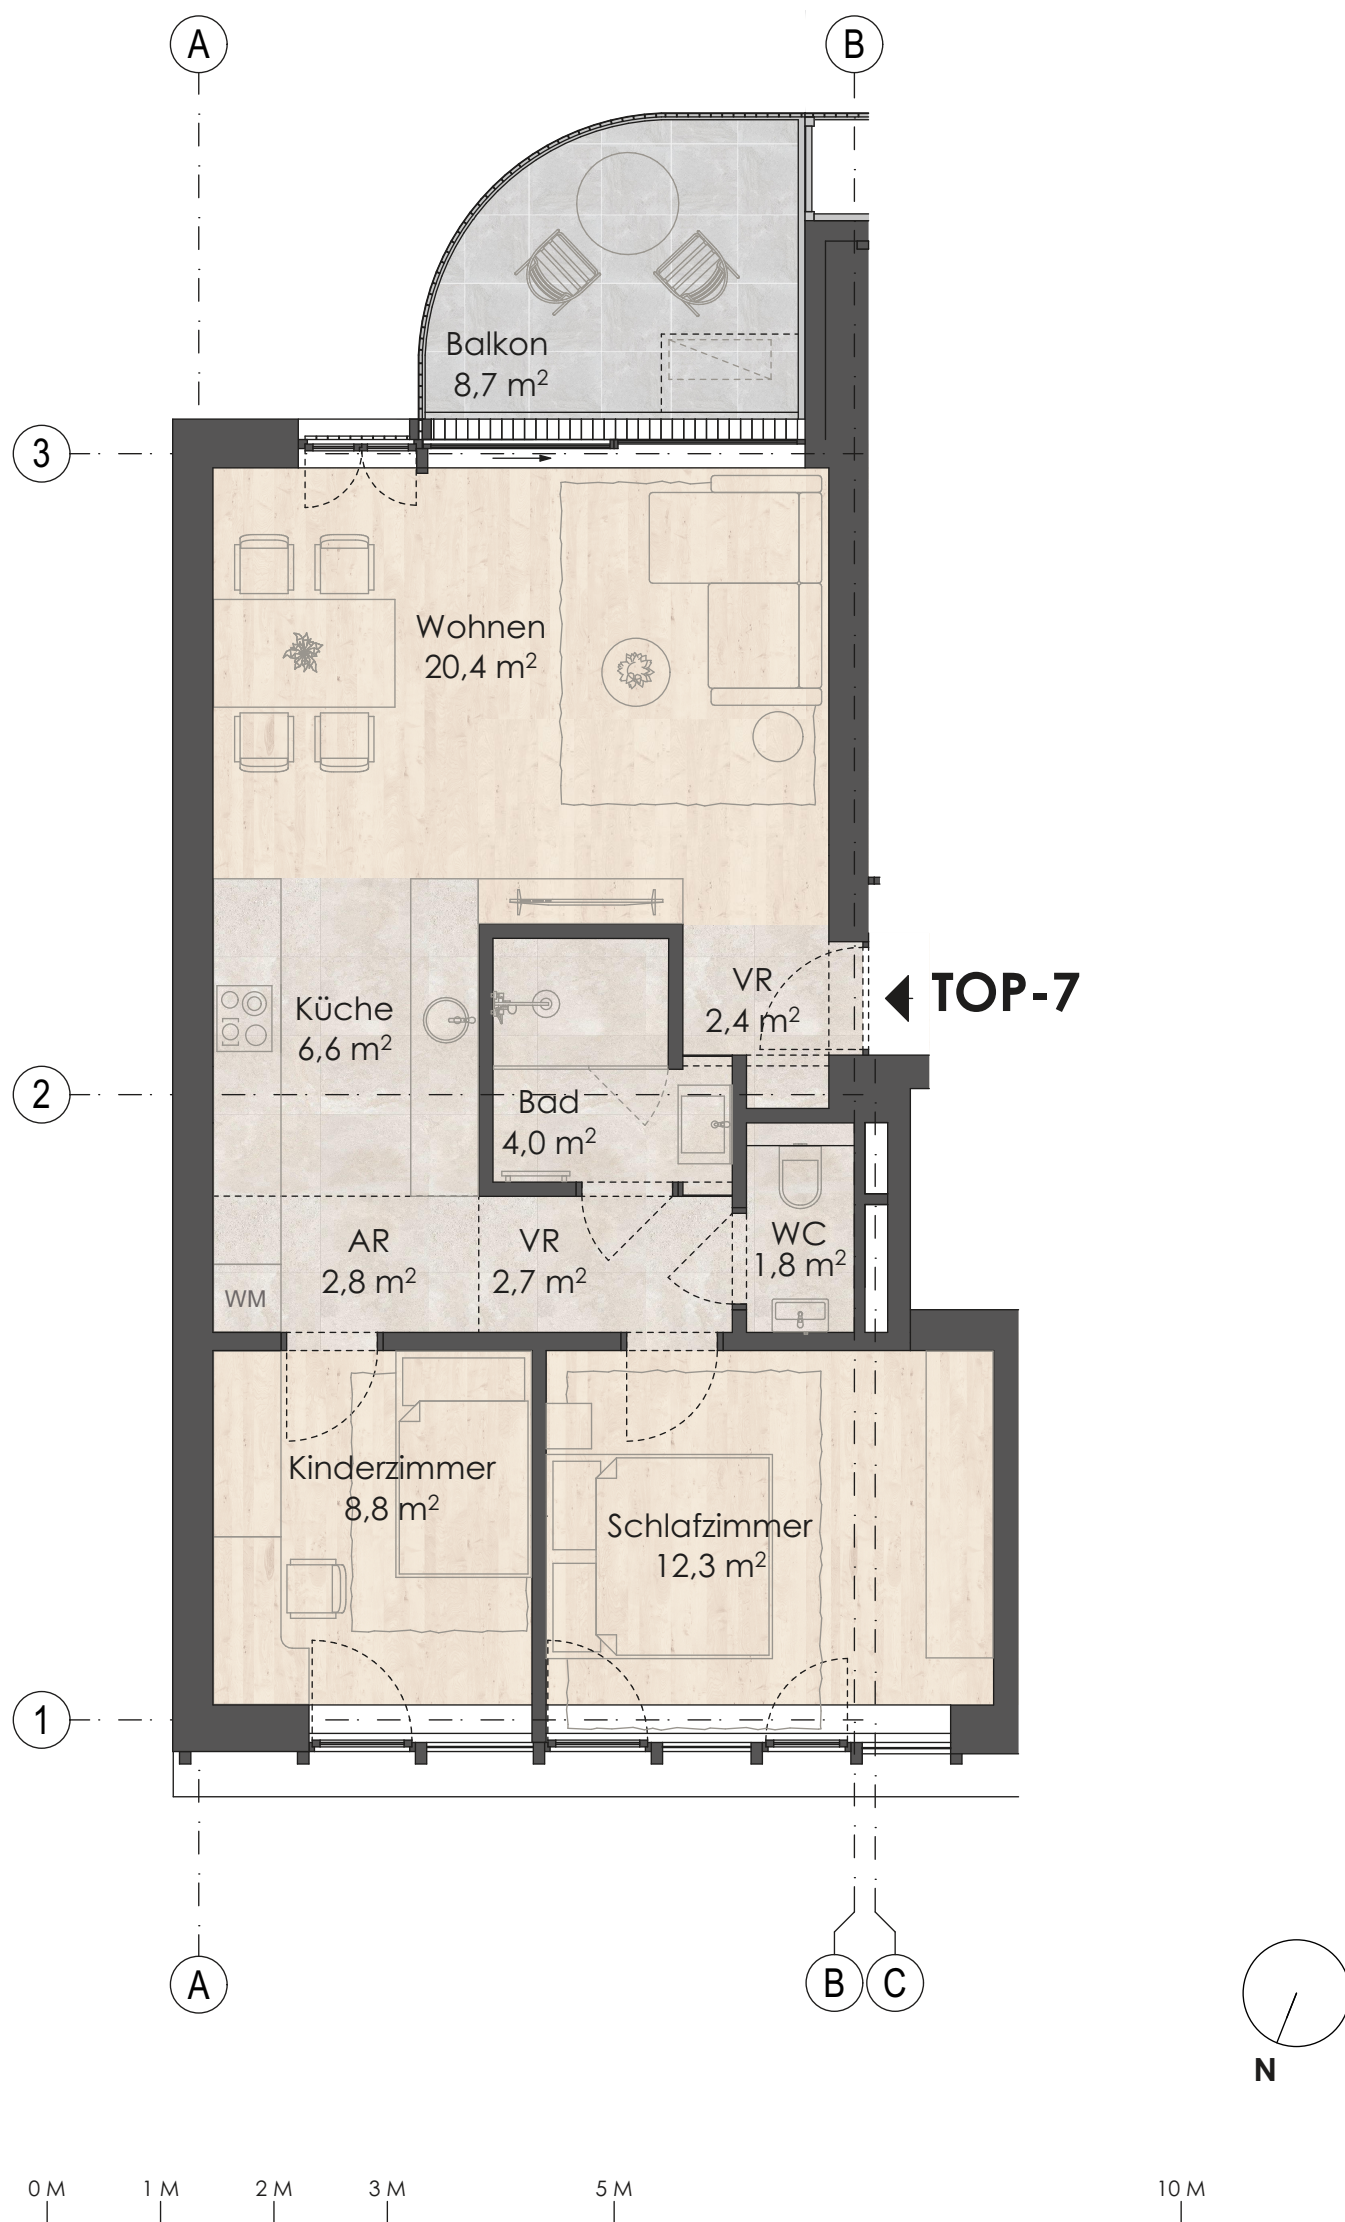


STADTJUWEL URFAHR I SCHMIEDEGASSE 6

mia2 Architektur
ZT GmbH

TOP-8

Wohnen	20,3 m ²
Küche	6,7 m ²
VR	2,1 m ²
AR	2,8 m ²
VR	2,8 m ²
WC	1,8 m ²
Bad	4,1 m ²
Kinderzimmer	8,8 m ²
Schlafzimmer	12,3 m ²
	61,7 m²
Balkon	8,7 m ²

m² Angaben sind ca. Angaben.
Vorbehaltlich technisch bedingter Änderungen.

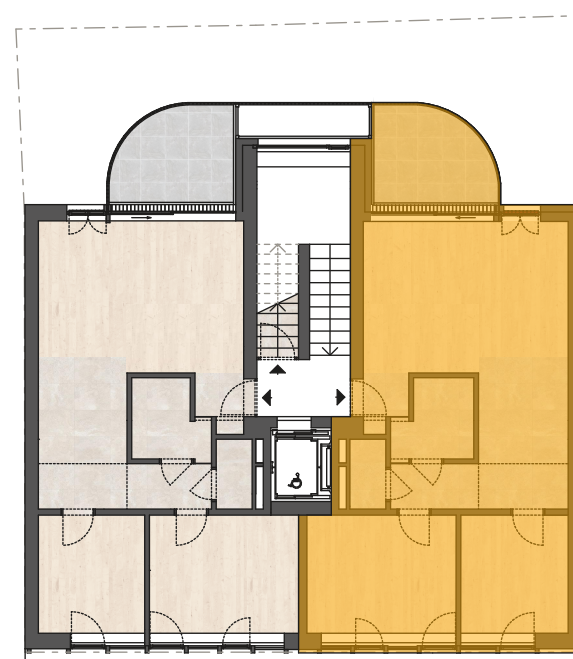

3.OG

